


DAİRE BRÜT: 69.00 m²
BALKON : 13.50 m²

DAİRE BRÜT: 69.00 m²
BALKON : 13.50 m²

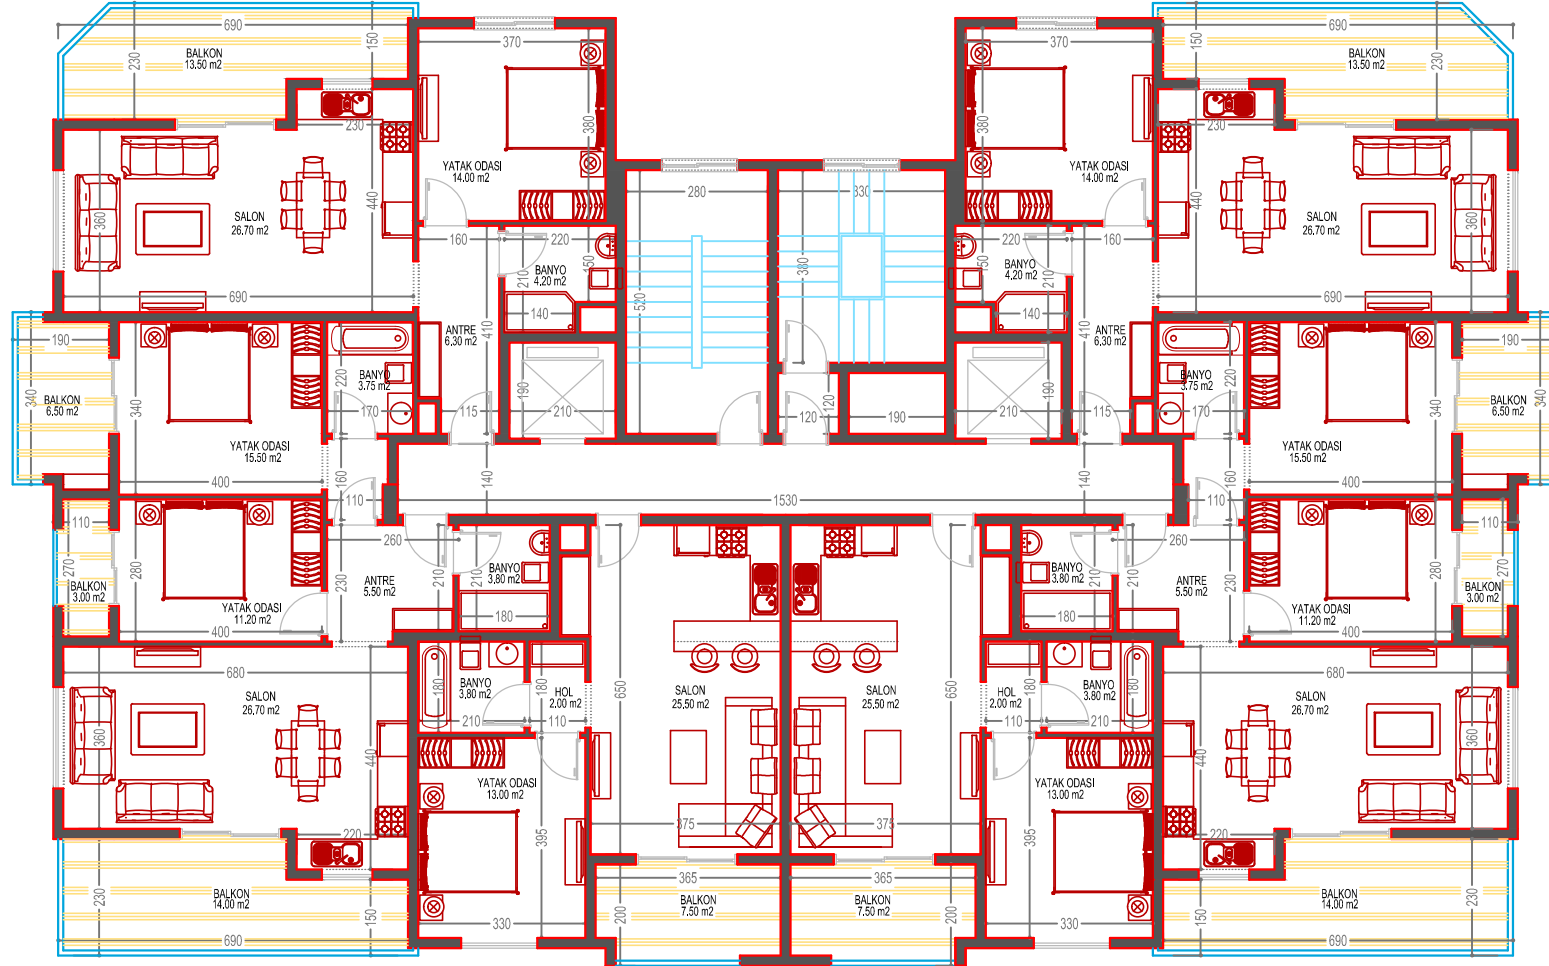

DAİRE BRÜT: 88.00 m²
BALKON : 23.50 m²

DAİRE BRÜT: 57.00 m²
BALKON : 7.50 m²

DAİRE BRÜT: 57.00 m²
BALKON : 7.50 m²

DAİRE BRÜT: 88.00 m²
BALKON : 23.50 m²

1-3-5-7-9-11. KAT PLANI